



Byt B-220

S 150
2.NP - Z
1+kk
31,5 m²

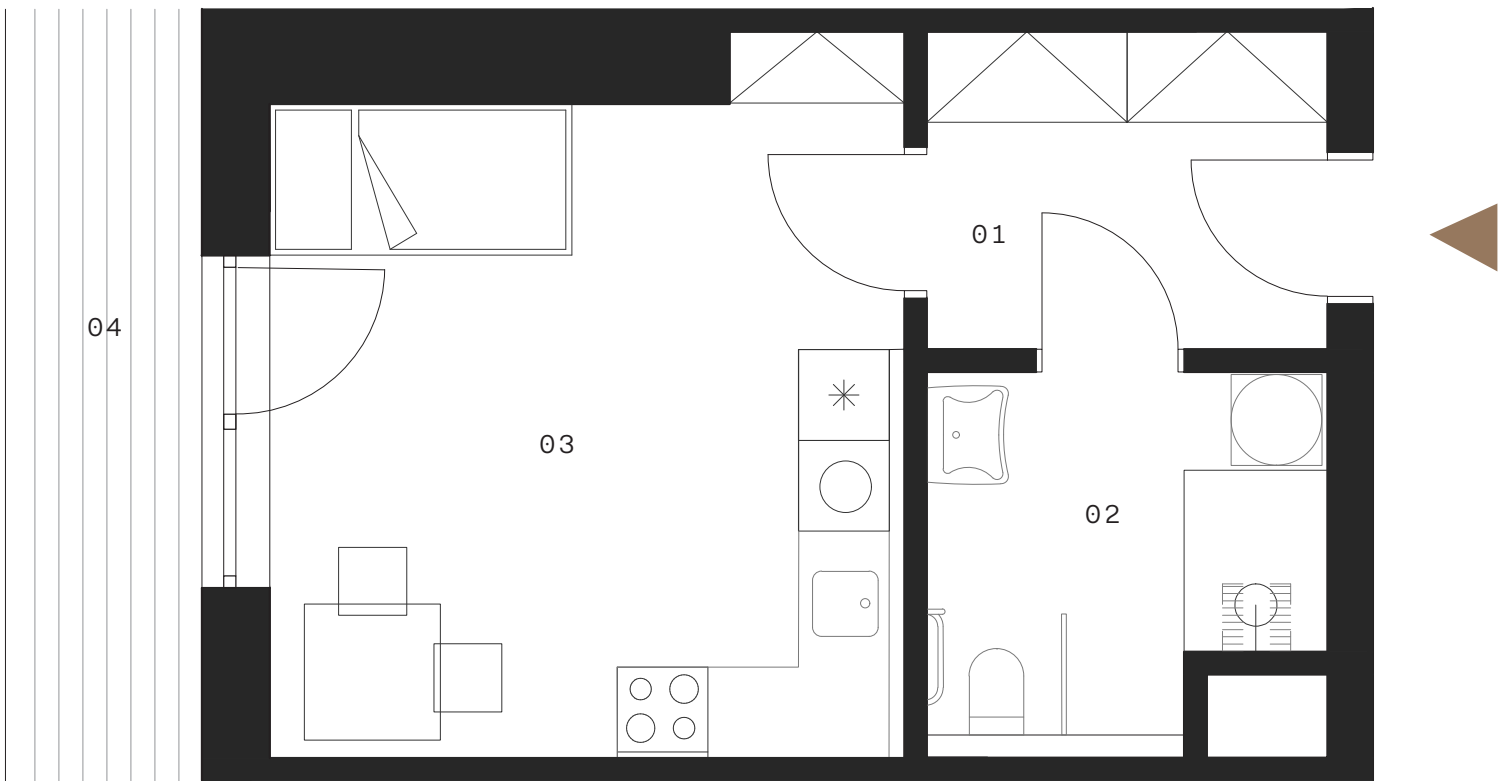

Umístění v projektu

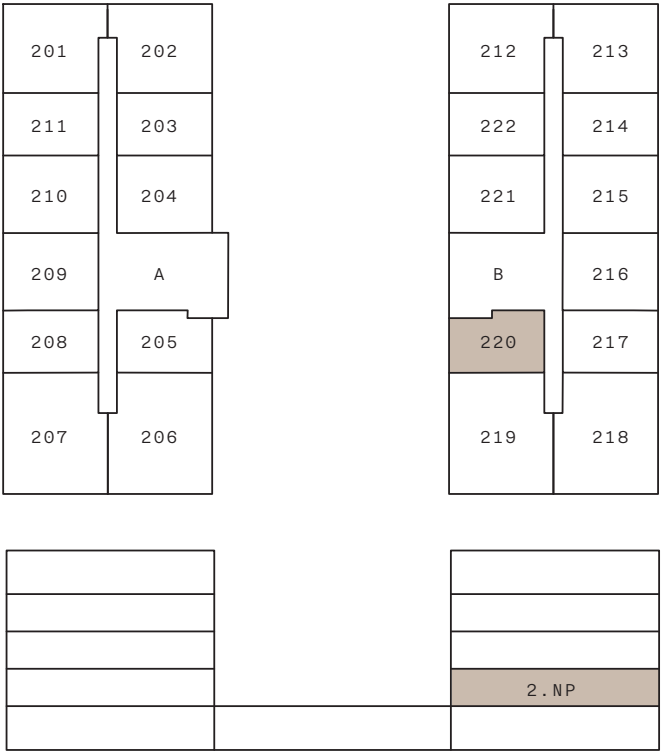

Tabulka místností

01 Chodba	5,6 m²
02 Koupelna	6,1 m²
03 Obytná místnost	18,7 m²
OBYTNÁ PLOCHA	30,4 m²
PLOCHA BYTU	31,5 m²
04 Balkon	6,2 m²
PLOCHA CELKEM	37,7 m²