



Byt B-221

S 120
2.NP - Z
2+kk
41,2 m²

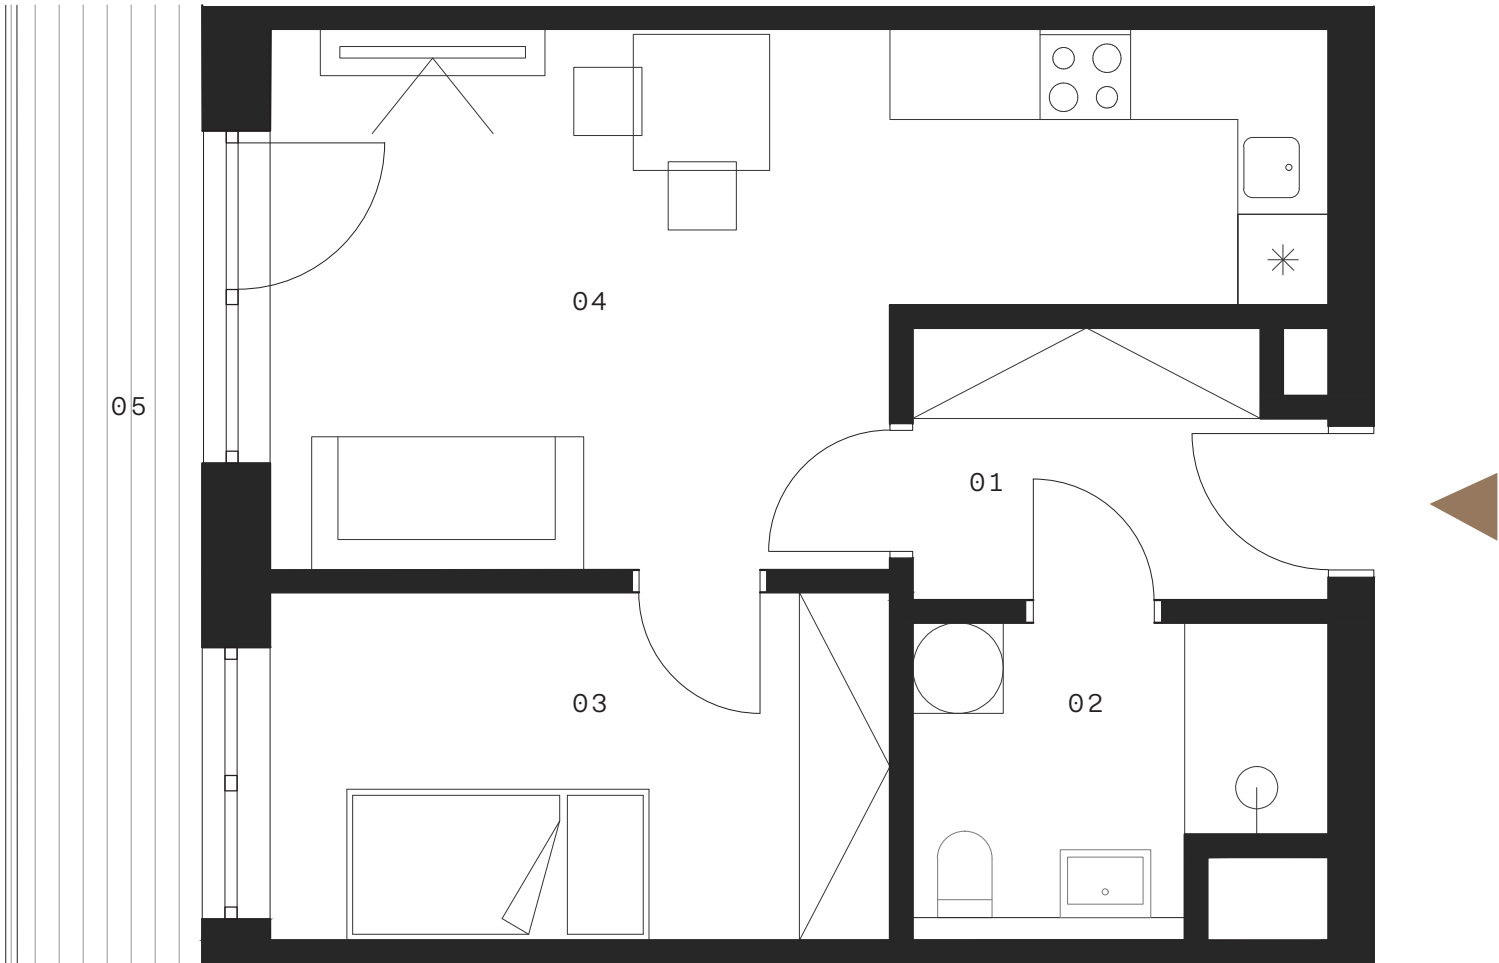

Umístění v projektu

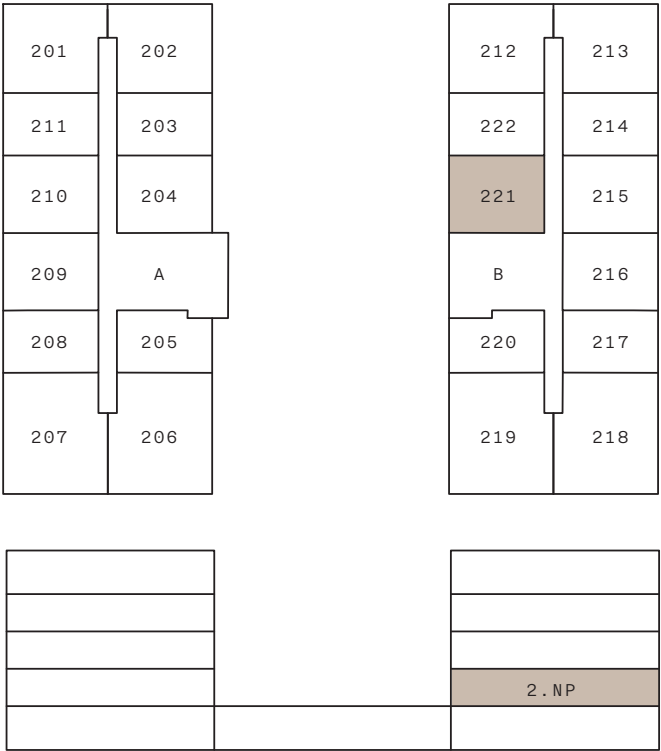

Tabulka místností

01 Chodba	5 m²
02 Koupelna	5,1 m²
03 Ložnice	9,4 m²
04 Obývací pokoj +kk	20 m²
OBYTNÁ PLOCHA	39,5 m²
PLOCHA BYTU	41,2 m²
05 Balkon	8,2 m²
PLOCHA CELKEM	49,4 m²



Podlahová plocha je vypočtena v souladu s nařízením vlády č. 366/2013 Sb. Plochy jednotlivých místností jsou pouze orientační. Vyobrazené zařízení v plánech bytů (nábytek, kuch. linka, el. spotřebiče atd.) není součástí dodávky. Rozsah dodávky je specifikován ve standardu. Investor si vyhrazuje právo na drobné úpravy.