



Byt A-303

S 120
3.NP - V
1+kk
32,9 m²

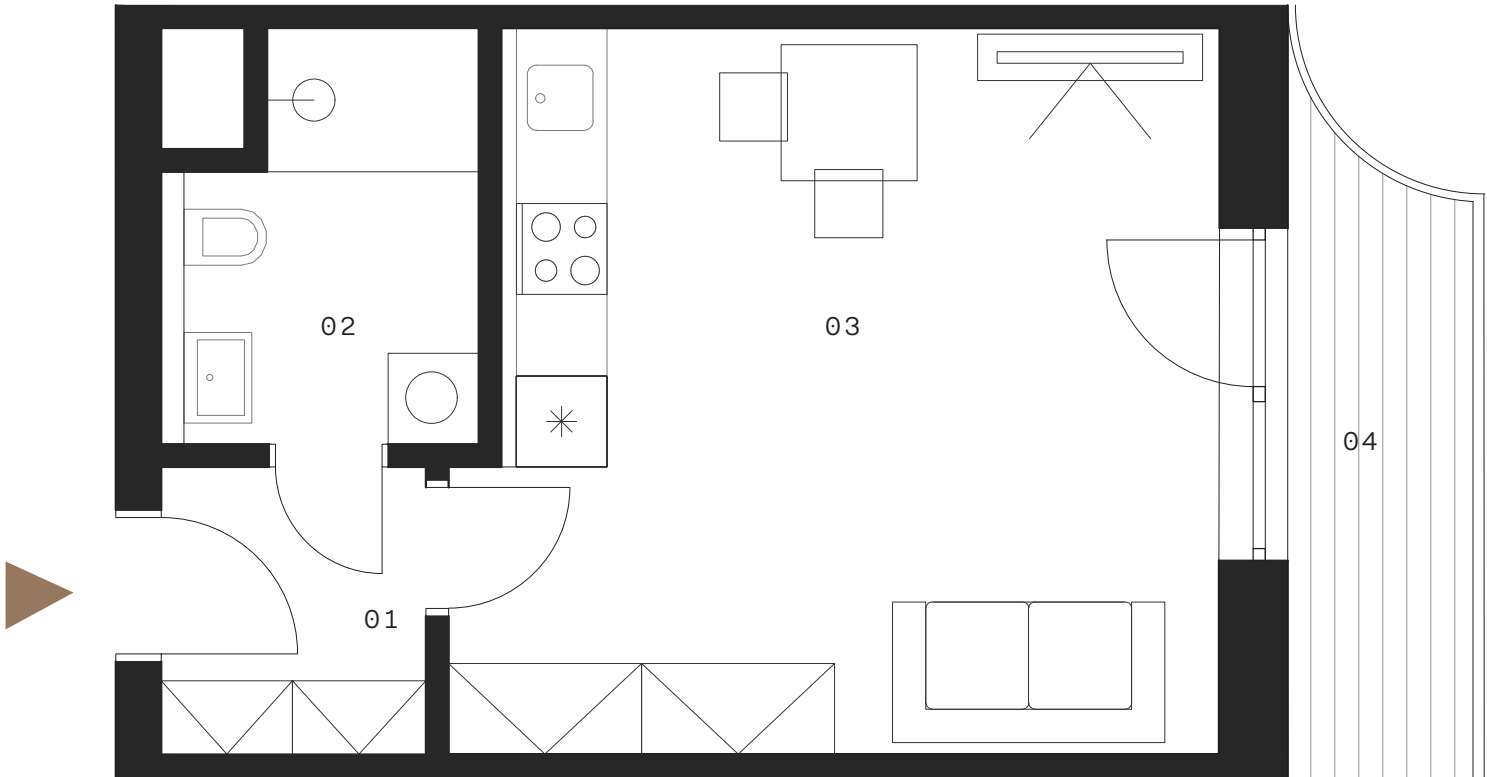

Umístění v projektu

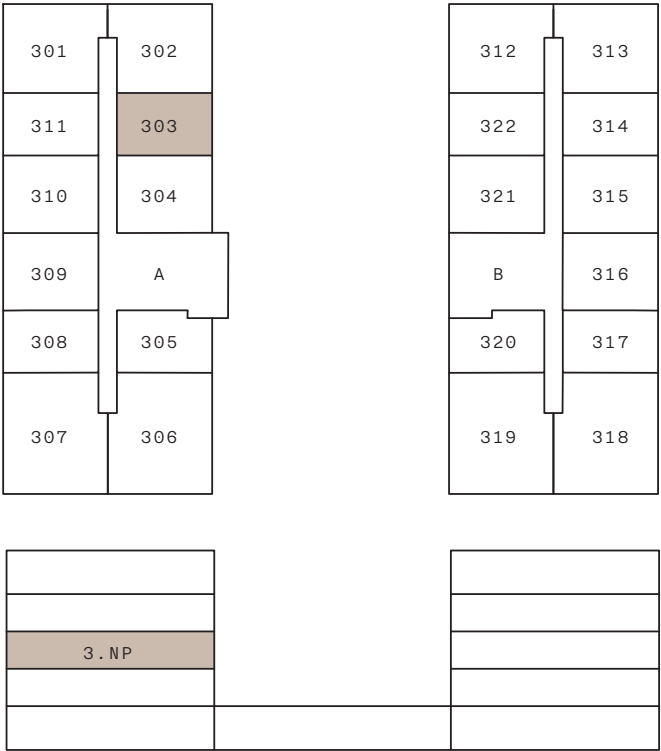

Tabulka místností

01 Chodba	3,3 m²
02 Koupelna	5,1 m²
03 Obytná místnost	23,5 m²
OBYTNÁ PLOCHA	31,9 m²
PLOCHA BYTU	32,9 m²
04 Balkon	5 m²
PLOCHA CELKEM	37,9 m²