



Byt A-305

S 120
3.NP - V
1+kk
32,2 m²

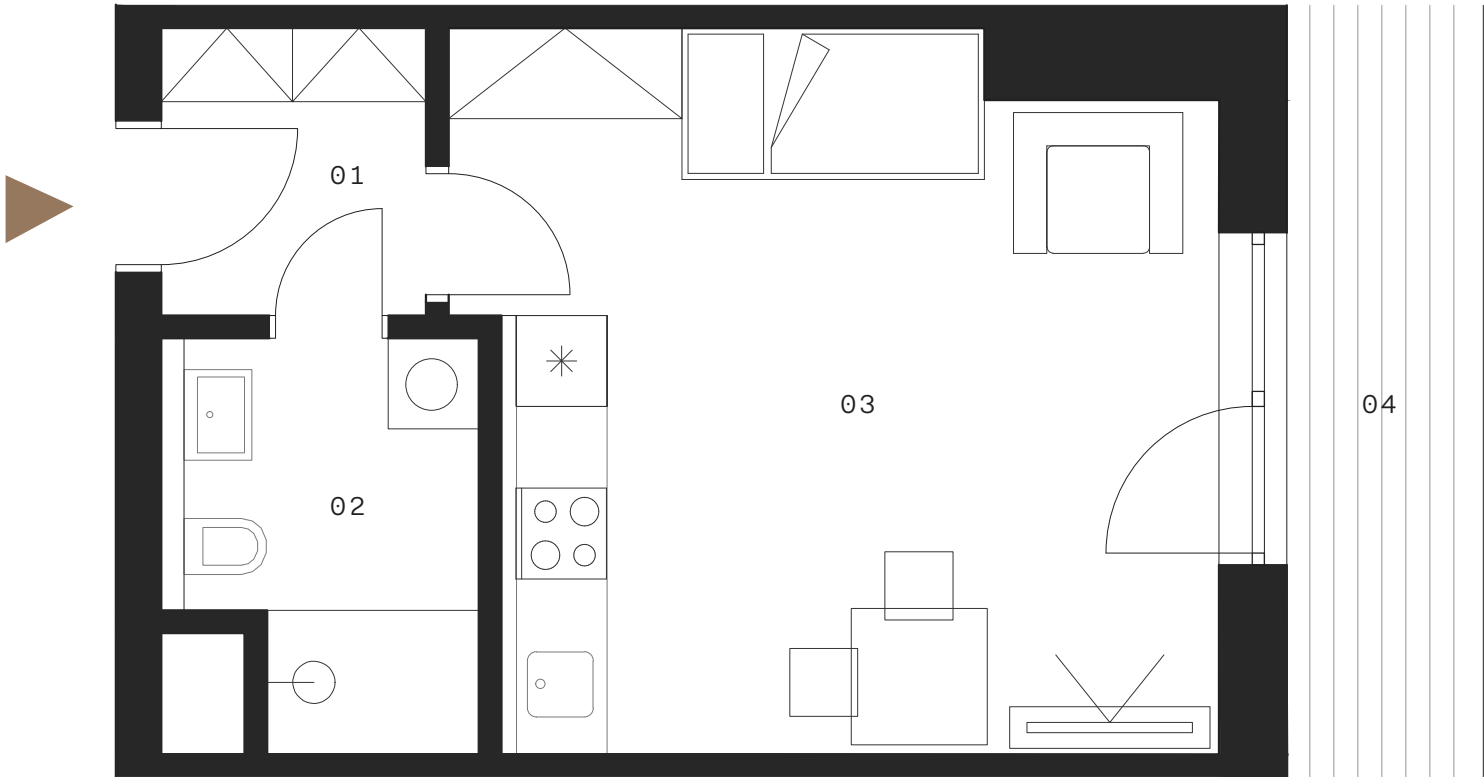

Umístění v projektu

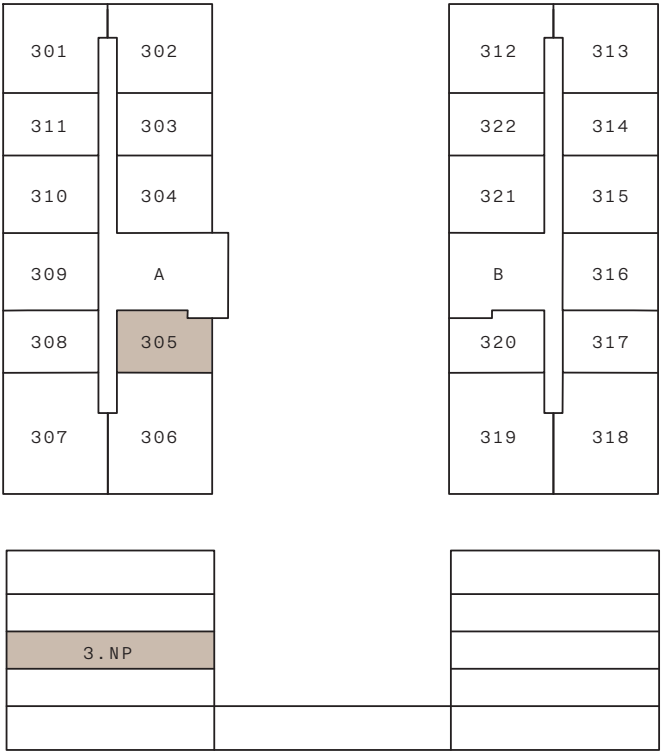

Tabulka místností

01 Chodba	3,3 m²
02 Koupelna	5,1 m²
03 Obytná místnost	22,7 m²
OBYTNÁ PLOCHA	31,1 m²
PLOCHA BYTU	32,2 m²
04 Balkon	5 m²
PLOCHA CELKEM	6,2 m²