



Byt B-316

S 120
3.NP - V
2+kk
41,2 m²

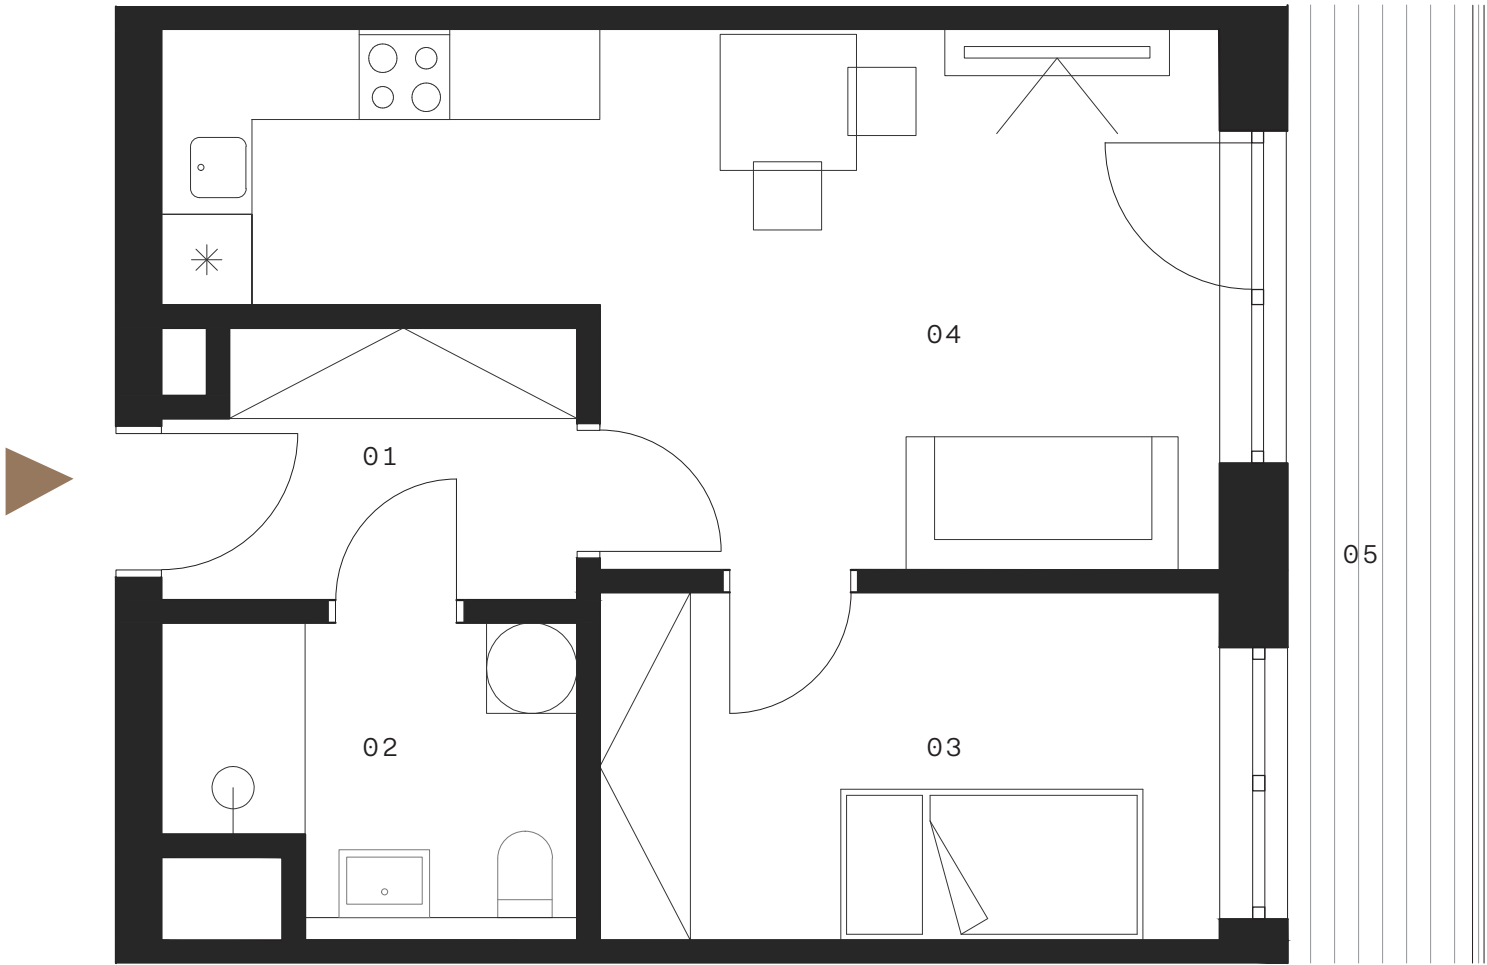

Umístění v projektu

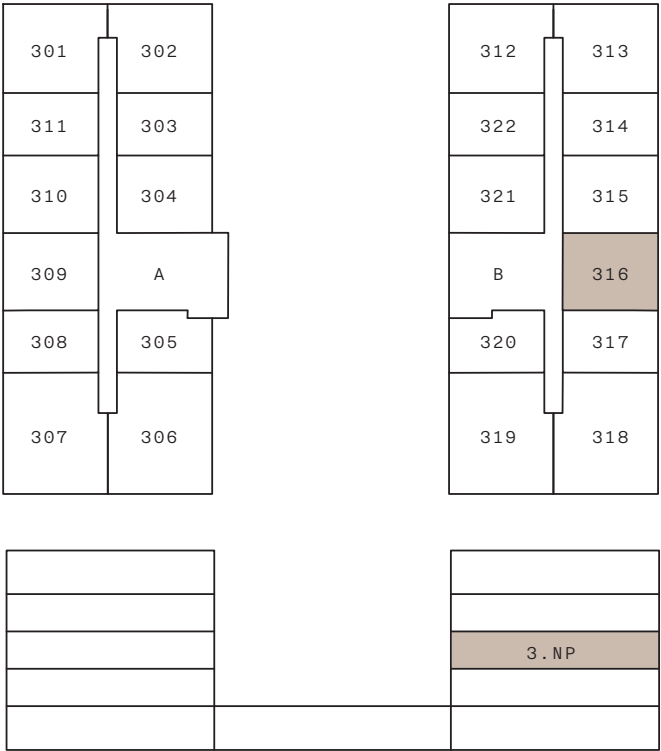

Tabulka místností

01 Chodba	5 m²
02 Koupelna	5,1 m²
03 Ložnice	9,4 m²
04 Obývací pokoj +kk	20 m²
OBYTNÁ PLOCHA	39,5 m²
PLOCHA BYTU	41,2 m²
05 Balkon	8,2 m²
PLOCHA CELKEM	49,4 m²