



Byt A-407

S 120
4.NP - JZ
3+kk
68,8 m²

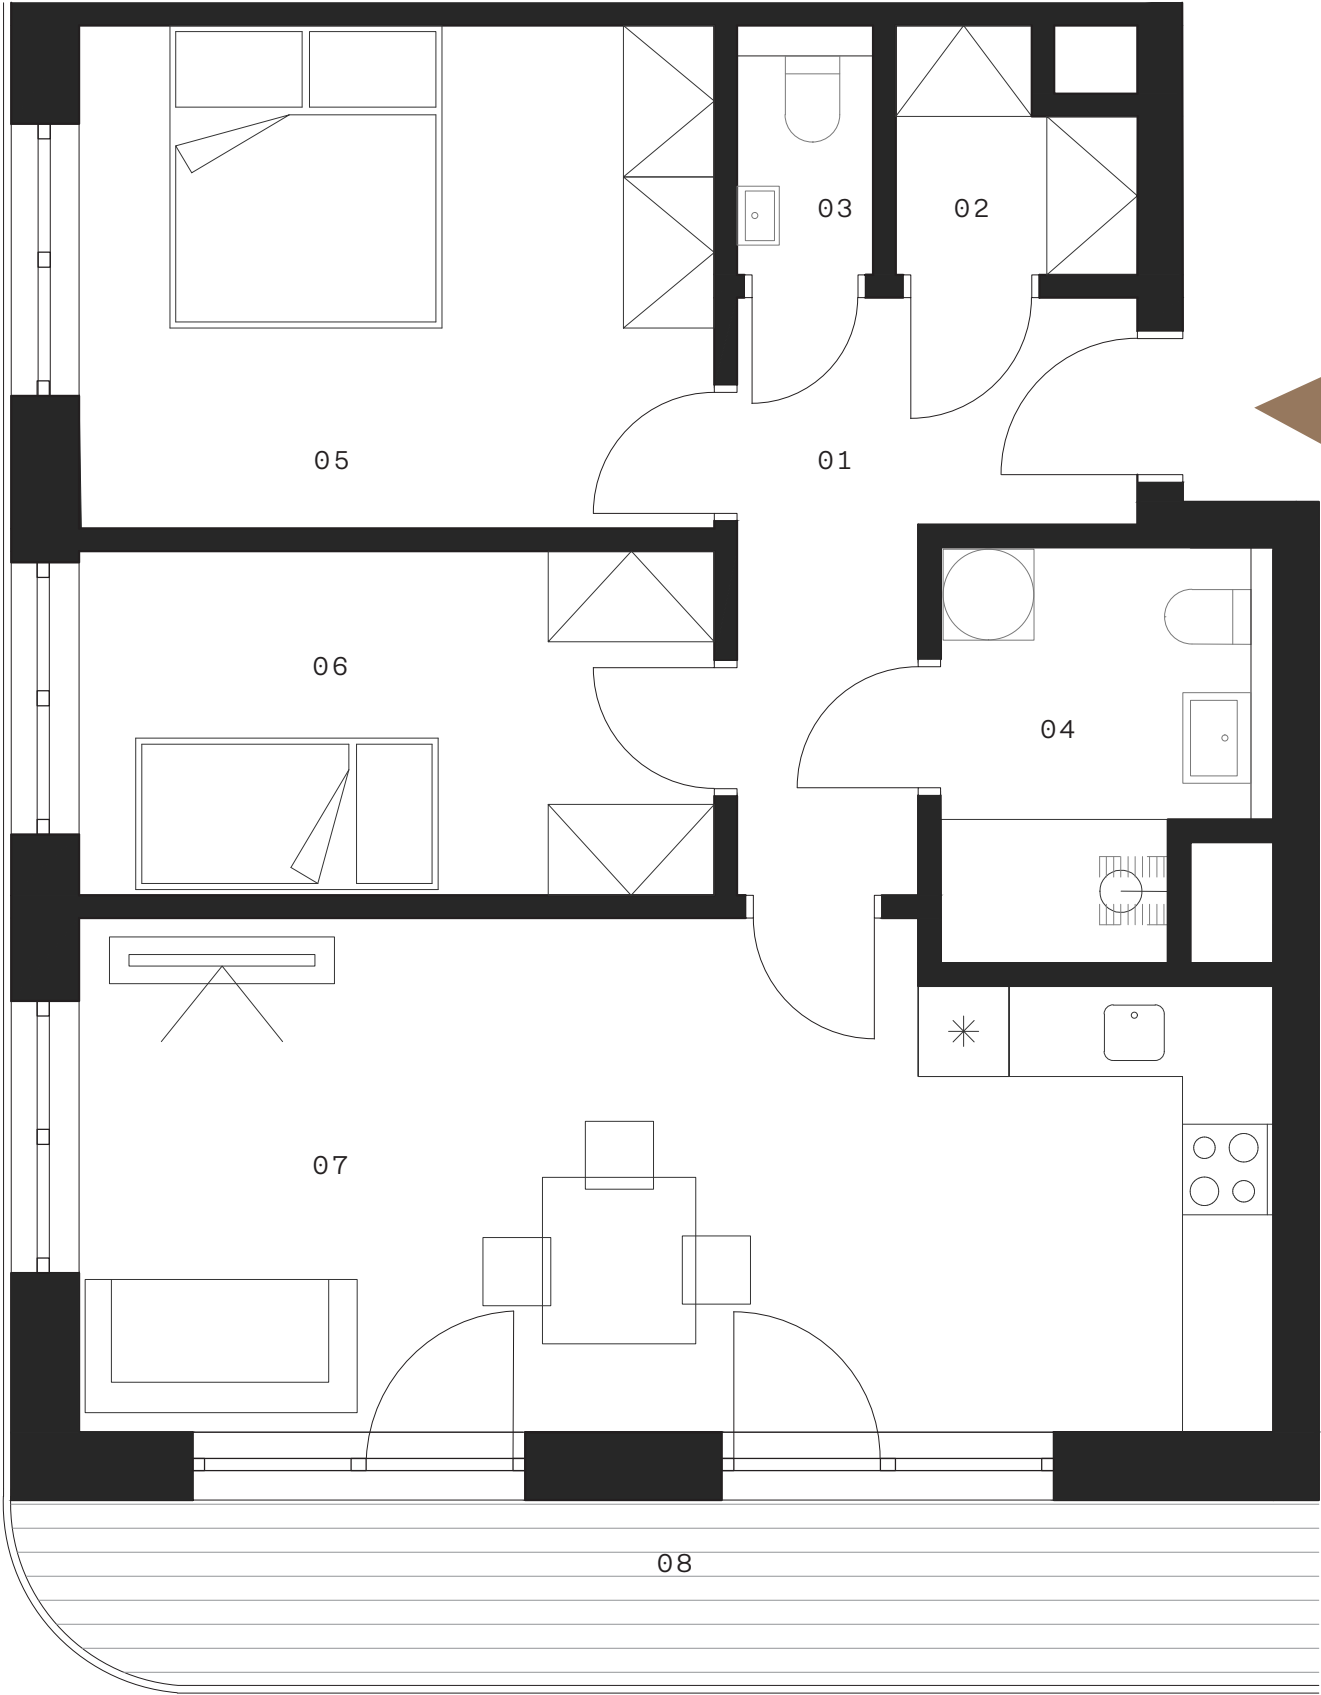


Umístění v projektu

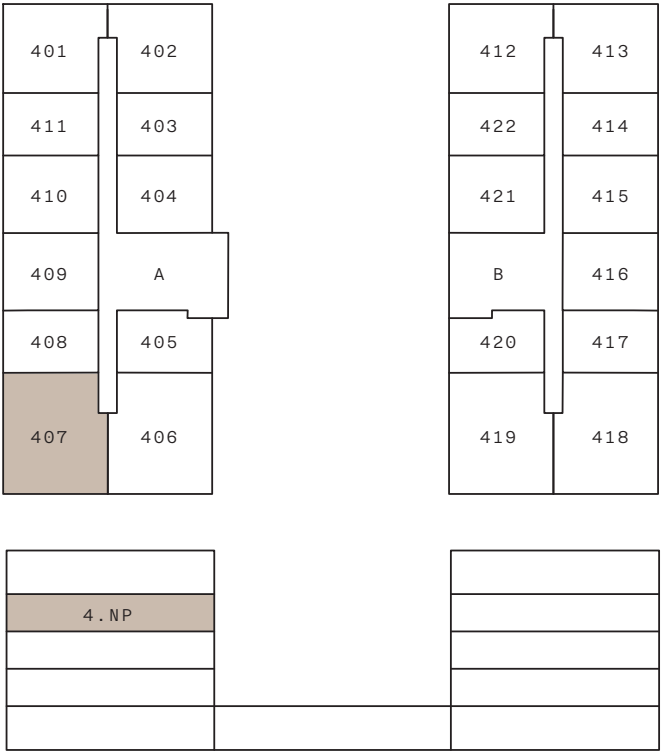

Tabulka místností

01 Chodba	6,9 m ²
02 Šatna	2,2 m ²
03 WC	1,5 m ²
04 Koupelna	5,4 m ²
05 Ložnice	14 m ²
06 Pokoj	9,6 m ²
07 Obývací pokoj +kk	25,8 m ²
OBYTNÁ PLOCHA	65,4 m²
PLOCHA BYTU	68,8 m²
08 Balkon	10,5 m ²
PLOCHA CELKEM	79,3 m²

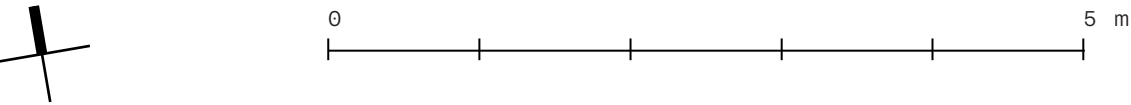

Podlahová plocha je vypočtena v souladu s nařízením vlády č. 366/2013 Sb. Plochy jednotlivých místností jsou pouze orientační. Vyobrazené zařízení v plánech bytů (nábytek, kuch. linka, el. spotřebiče atd.) není součástí dodávky. Rozsah dodávky je specifikován ve standardu. Investor si vyhrazuje právo na drobné úpravy.