



Byt B-414

S 120  
4.NP - V  
1+kk  
32,9 m²

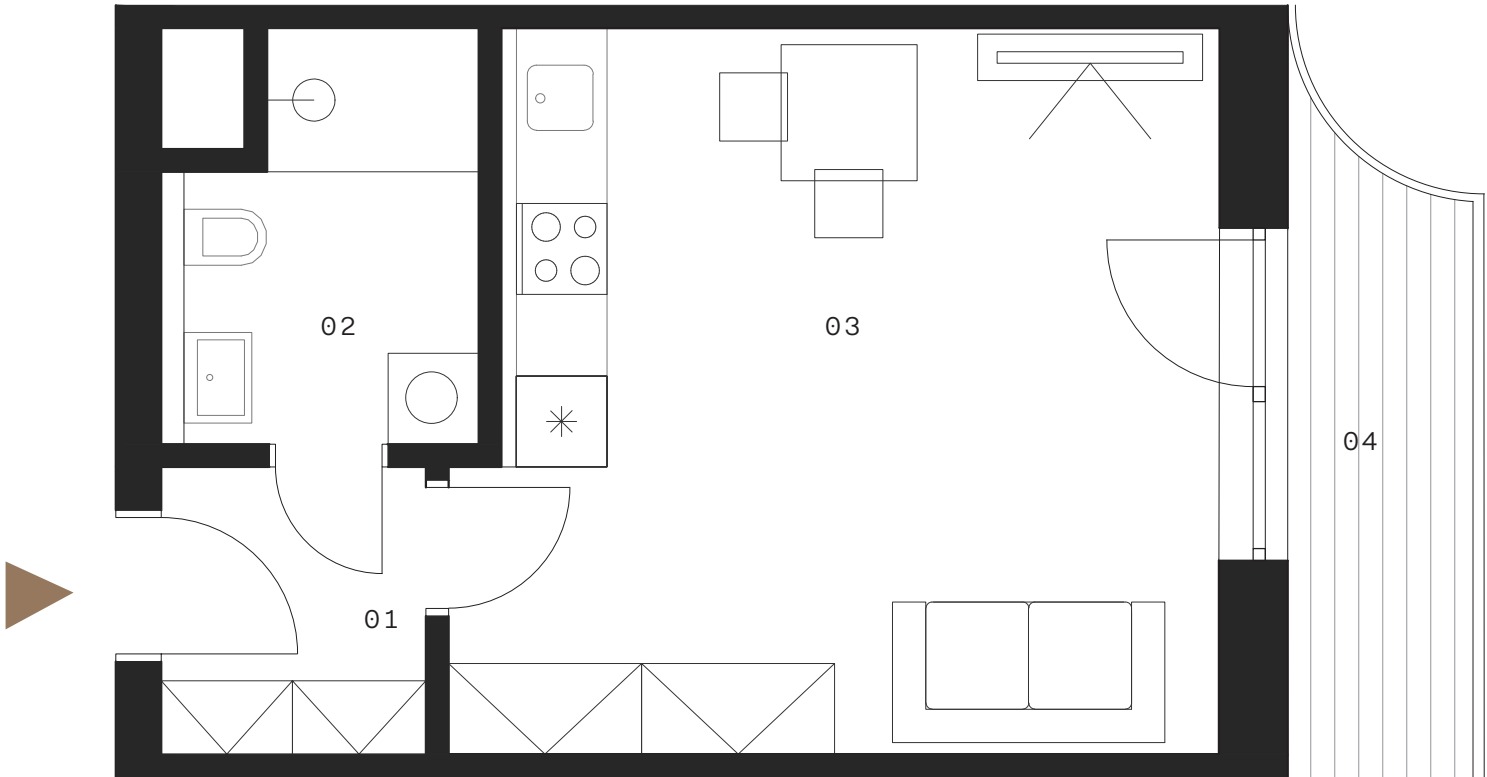

Umístění v projektu

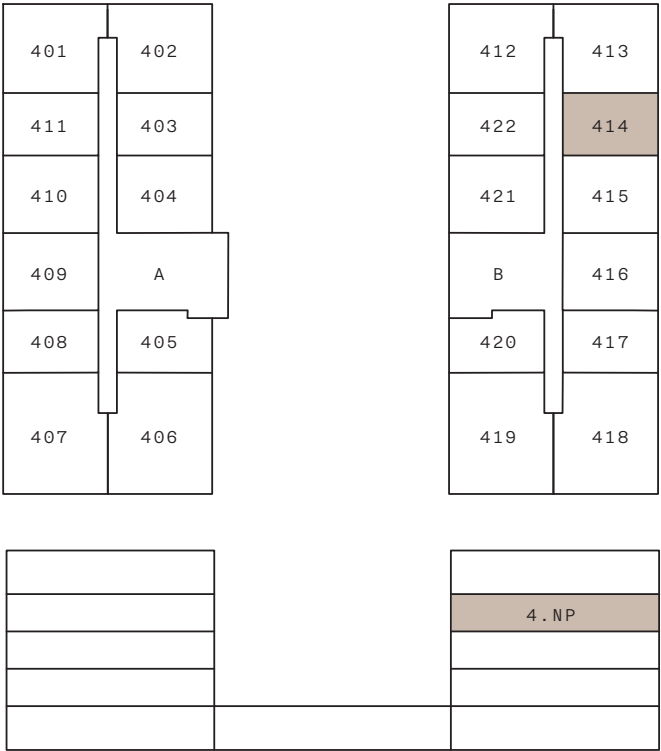

Tabulka místností

|                    |         |
|--------------------|---------|
| 01 Chodba          | 3,3 m²  |
| 02 Koupelna        | 5,1 m²  |
| 03 Obytná místnost | 23,5 m² |
| OBYTNÁ PLOCHA      | 31,9 m² |
| PLOCHA BYTU        | 32,9 m² |
| 04 Balkon          | 5 m²    |
| PLOCHA CELKEM      | 37,9 m² |