

**Byt A-509**



S 120

5.NP - Z

2+kk


41,2 m<sup>2</sup>

Umístění v projektu

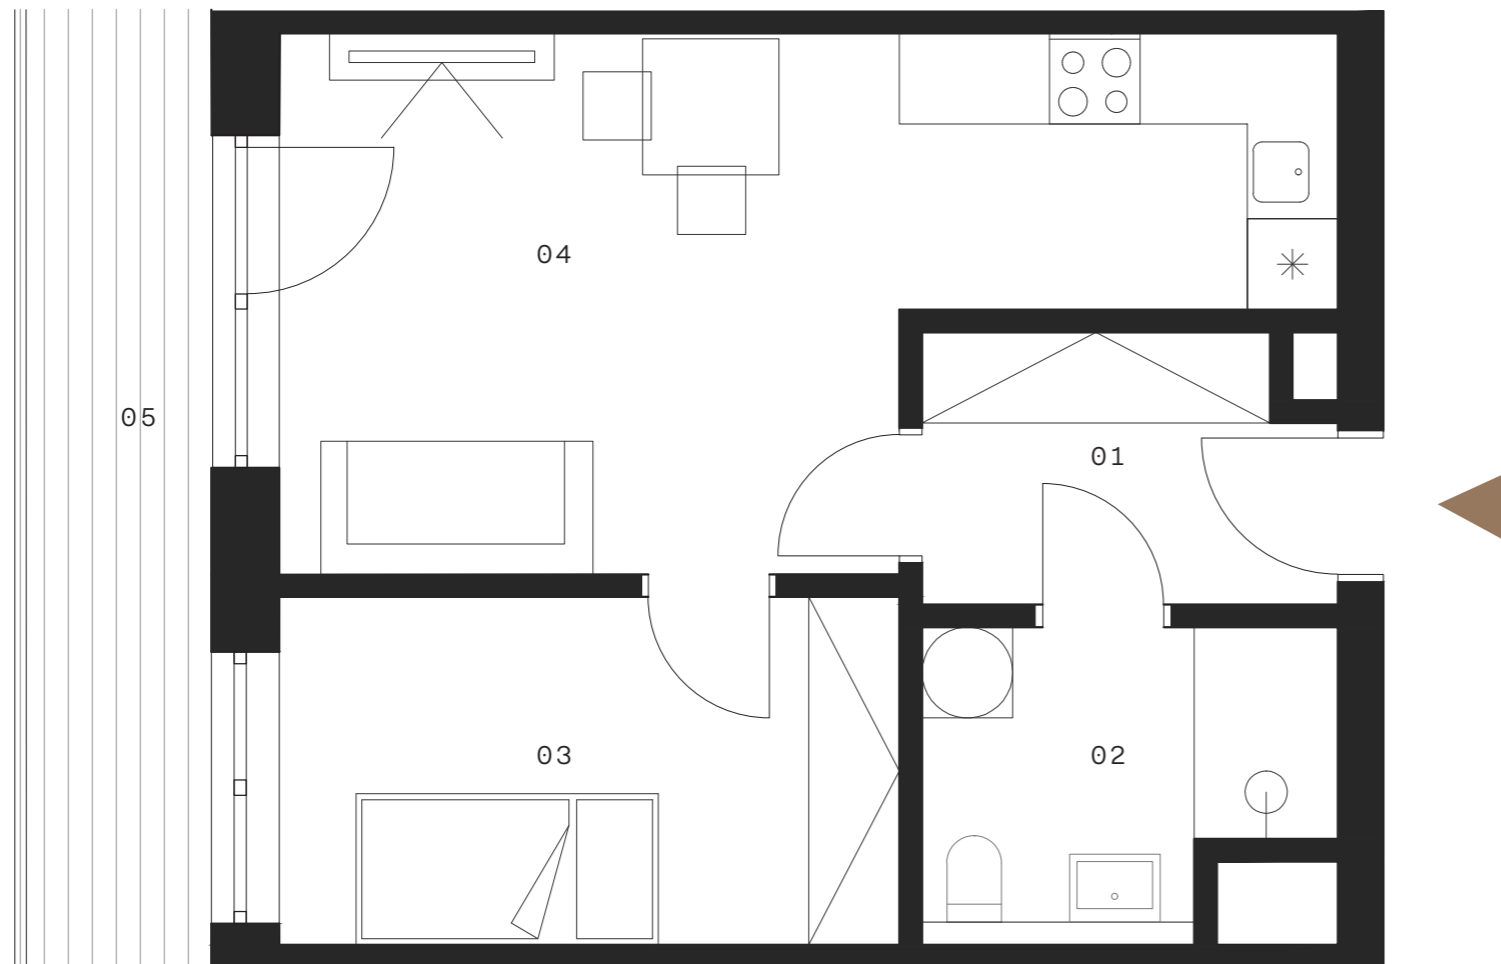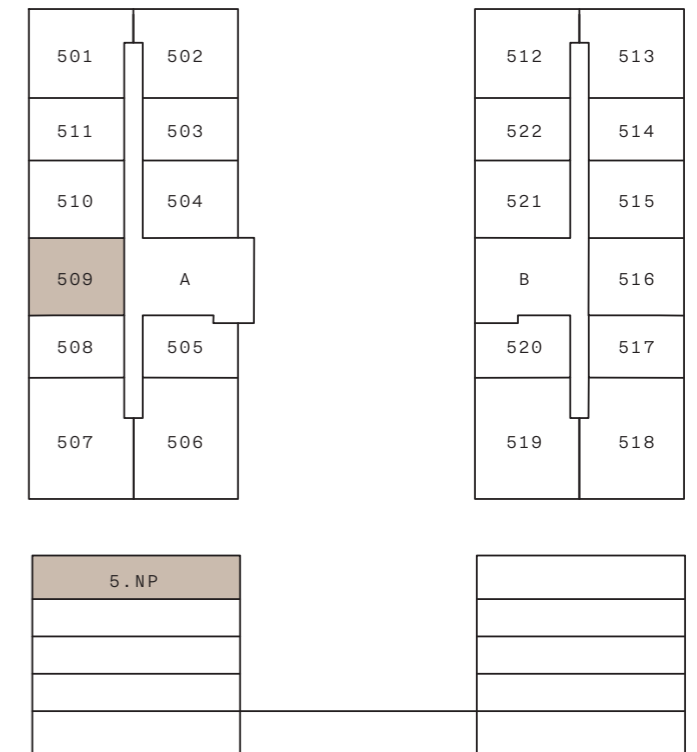

Tabulka místností

01 Chodba	5 m <sup>2</sup>
02 Koupelna	5,1 m <sup>2</sup>
03 Ložnice	9,4 m <sup>2</sup>
04 Obývací pokoj +kk	20 m <sup>2</sup>
<b>OBYTNÁ PLOCHA</b>	<b>39,5 m<sup>2</sup></b>
<b>PLOCHA BYTU</b>	<b>41,2 m<sup>2</sup></b>
05 Balkon	8,2 m <sup>2</sup>
<b>PLOCHA CELKEM</b>	<b>49,4 m<sup>2</sup></b>

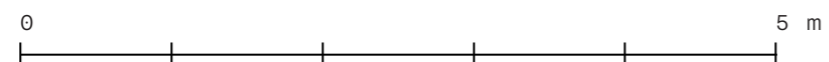

Podlahová plocha je vypočtena v souladu s nařízením vlády č. 366/2013 Sb. Plochy jednotlivých místností jsou pouze orientační. Vyobrazené zařízení v plánech bytů (nábytek, kuch. linka, el. spotřebiče atd.) není součástí dodávky. Rozsah dodávky je specifikován ve standardu. Investor si vyhrazuje právo na drobné úpravy.