



Byt A-510

S 120  
5.NP - Z  
2+kk  
41,2 m²

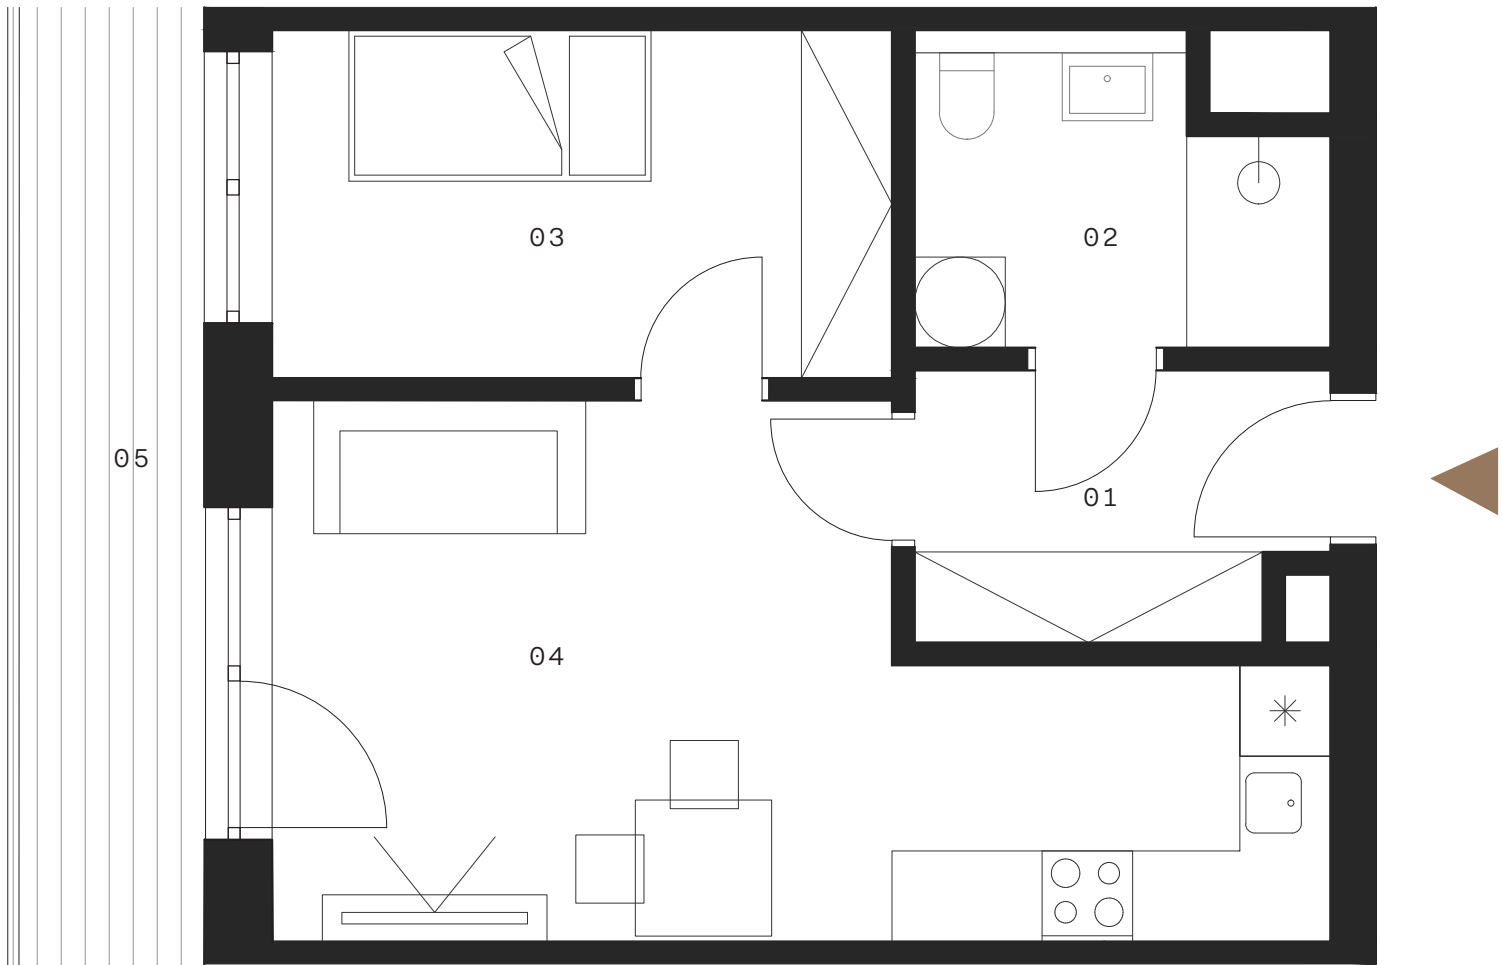

Umístění v projektu

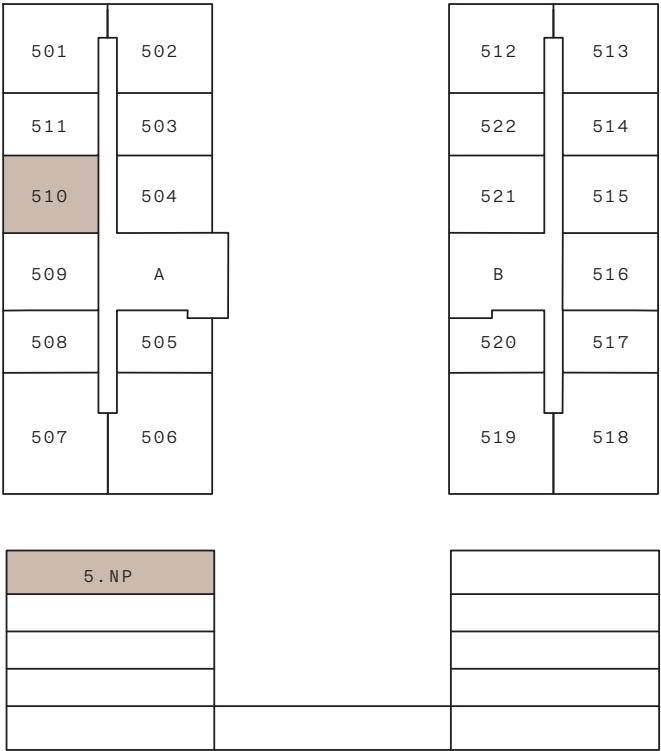

Tabulka místností

|                      |                |
|----------------------|----------------|
| 01 Chodba            | 5 m²           |
| 02 Koupelna          | 5,1 m²         |
| 03 Ložnice           | 9,4 m²         |
| 04 Obývací pokoj +kk | 20 m²          |
| <b>OBYTNÁ PLOCHA</b> | <b>39,5 m²</b> |
| <b>PLOCHA BYTU</b>   | <b>41,2 m²</b> |
| 05 Balkon            | 8,2 m²         |
| <b>PLOCHA CELKEM</b> | <b>49,4 m²</b> |



Podlahová plocha je vypočtena v souladu s nařízením vlády č. 366/2013 Sb. Plochy jednotlivých místností jsou pouze orientační. Vyobrazené zařízení v plánech bytů (nábytek, kuch. linka, el. spotřebiče atd.) není součástí dodávky. Rozsah dodávky je specifikován ve standardu. Investor si vyhrazuje právo na drobné úpravy.