



Byt B-517

S 120  
5.NP - V  
1+kk  
32,9 m²

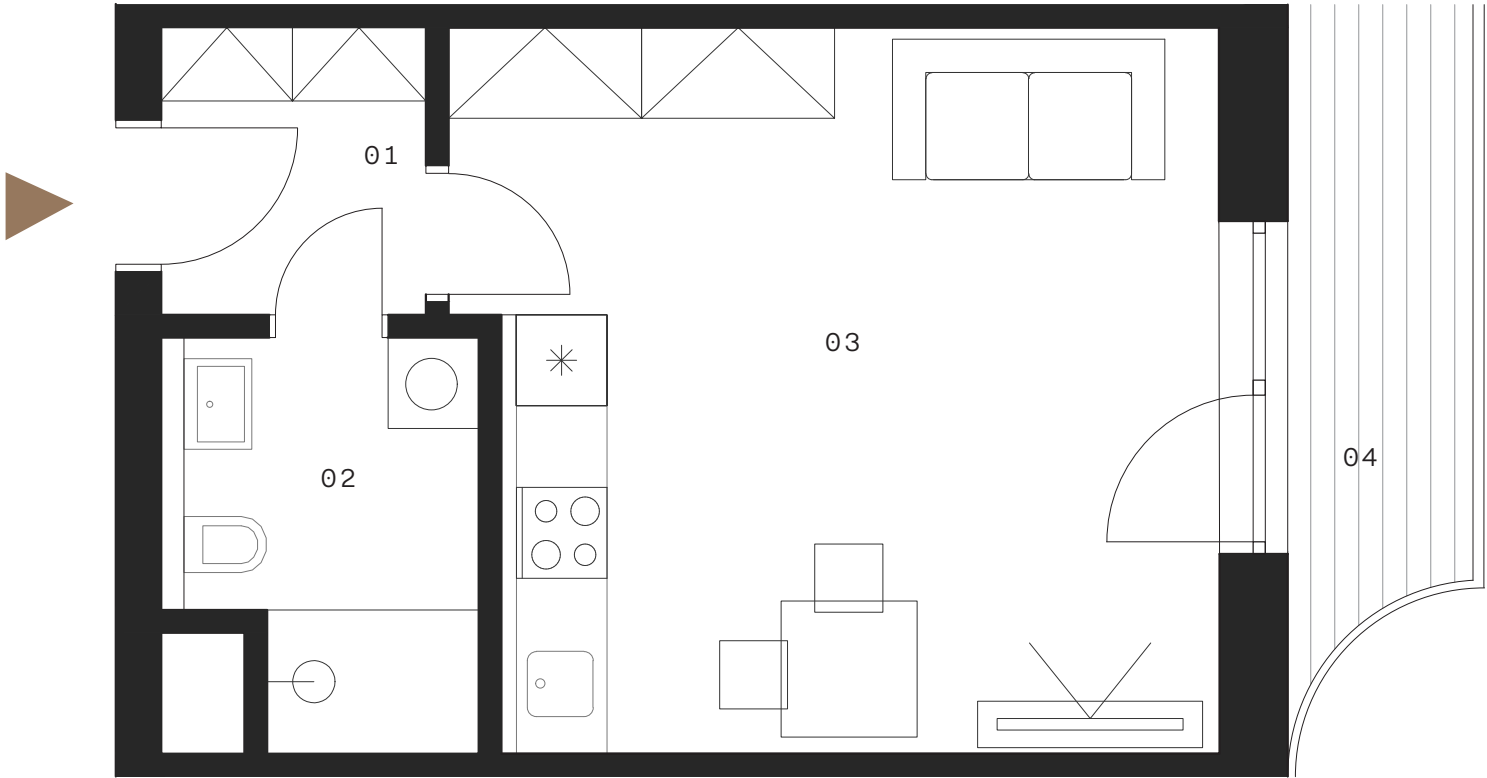


Umístění v projektu

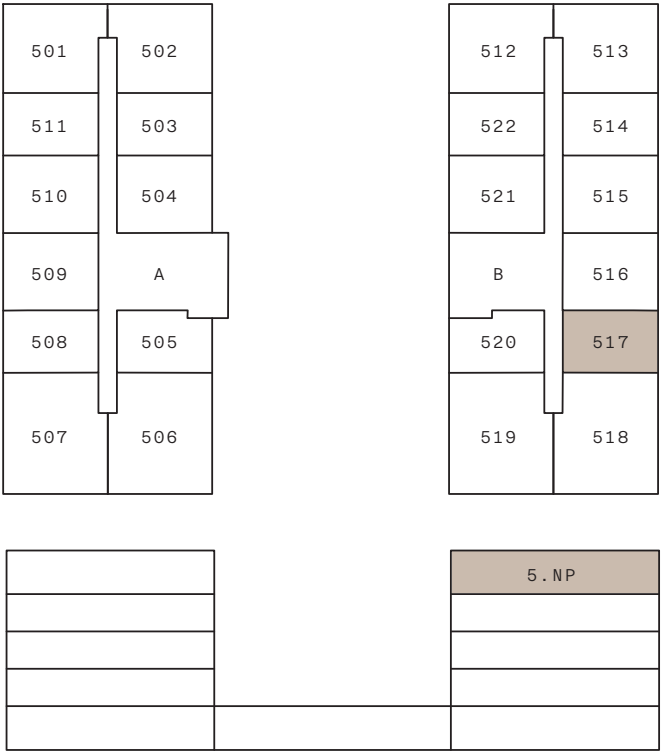

Tabulka místností

|                      |                |
|----------------------|----------------|
| 01 Chodba            | 3,3 m²         |
| 02 Koupelna          | 5,1 m²         |
| 03 Obytná místnost   | 23,5 m²        |
| <b>OBYTNÁ PLOCHA</b> | <b>31,9 m²</b> |
| <b>PLOCHA BYTU</b>   | <b>32,9 m²</b> |
| 04 Balkon            | 5 m²           |
| <b>PLOCHA CELKEM</b> | <b>37,9 m²</b> |

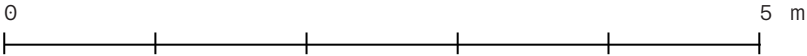

Podlahová plocha je vypočtena v souladu s nařízením vlády č. 366/2013 Sb. Plochy jednotlivých místností jsou pouze orientační. Vyobrazené zařízení v plánech bytů (nábytek, kuch. linka, el. spotřebiče atd.) není součástí dodávky. Rozsah dodávky je specifikován ve standardu. Investor si vyhrazuje právo na drobné úpravy.