



Byt B-518

S 120
5.NP - JV
3+kk
68,8 m²

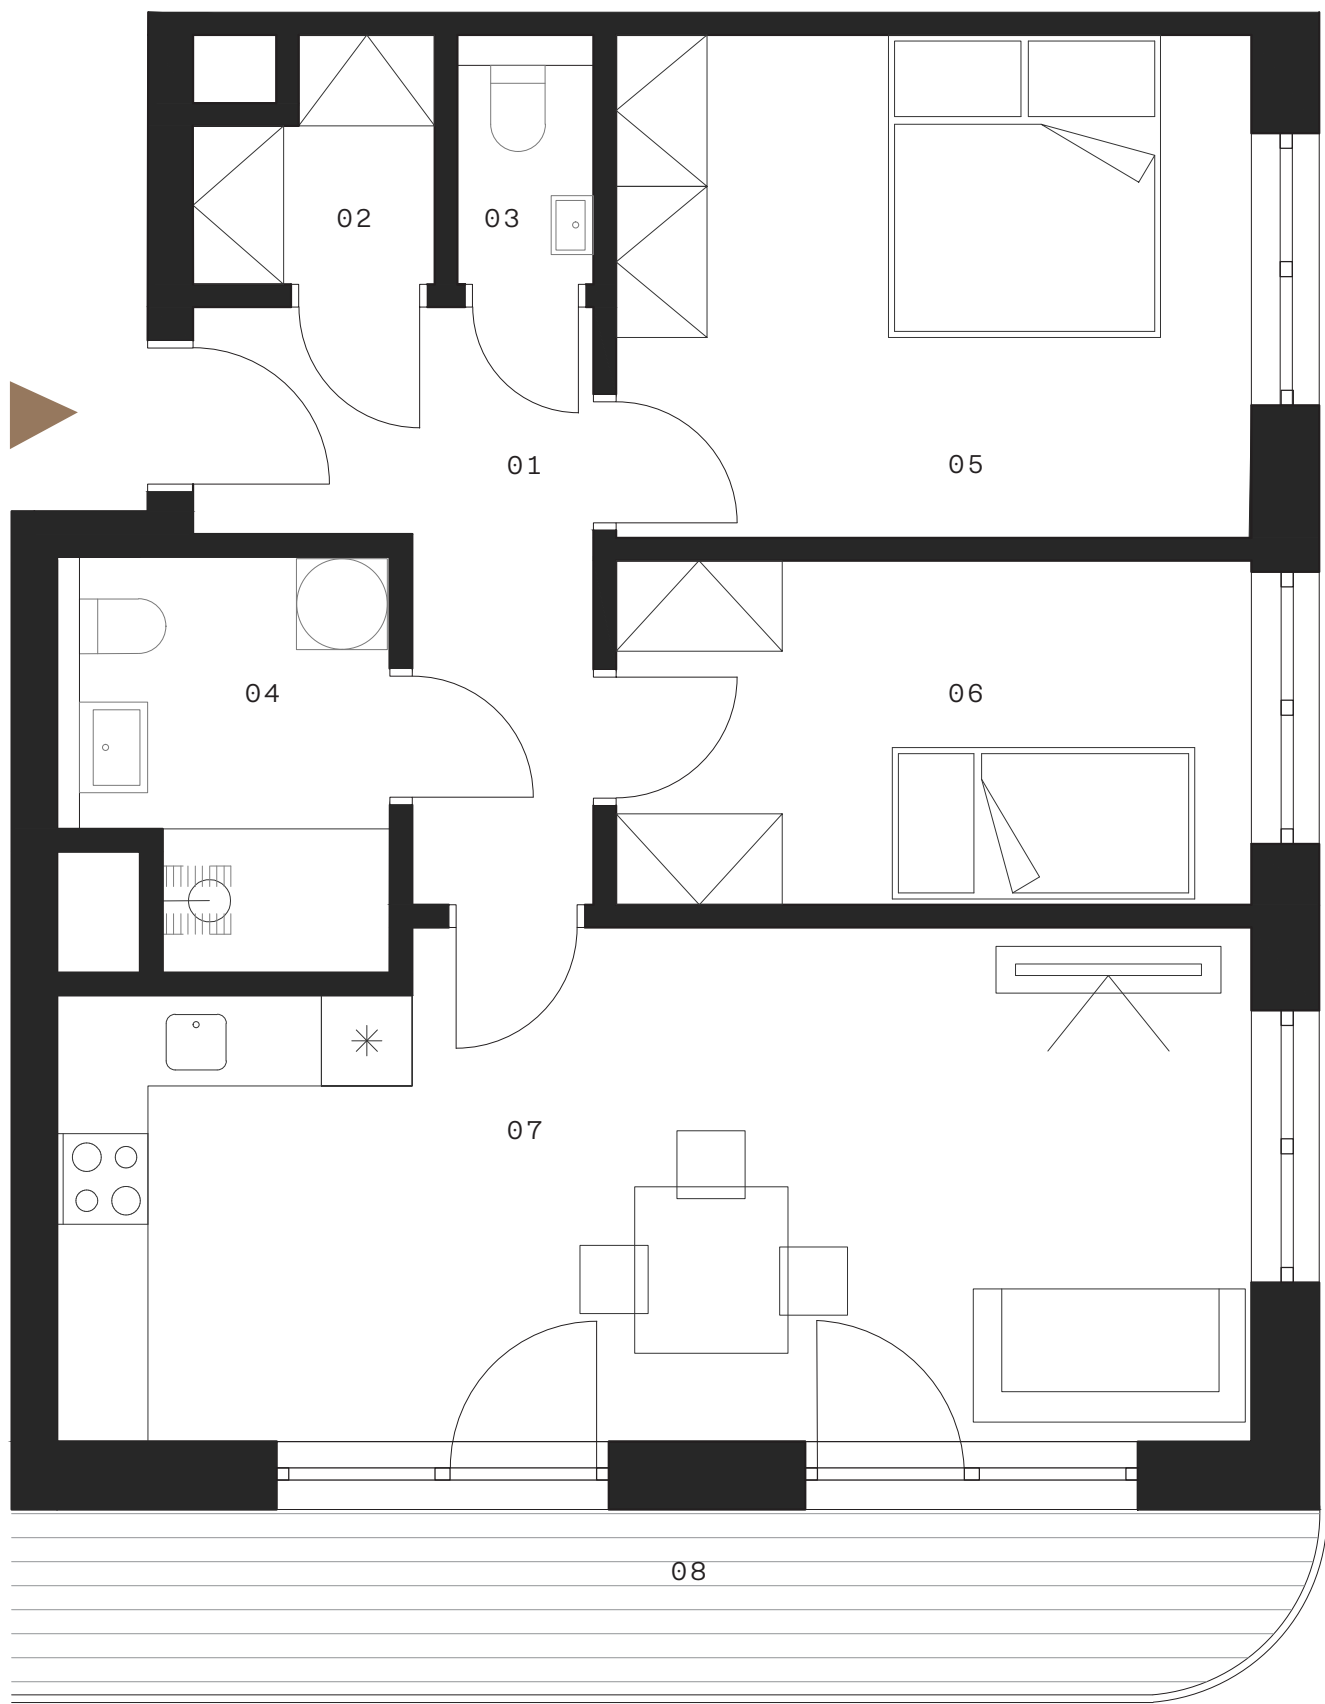

Umístění v projektu

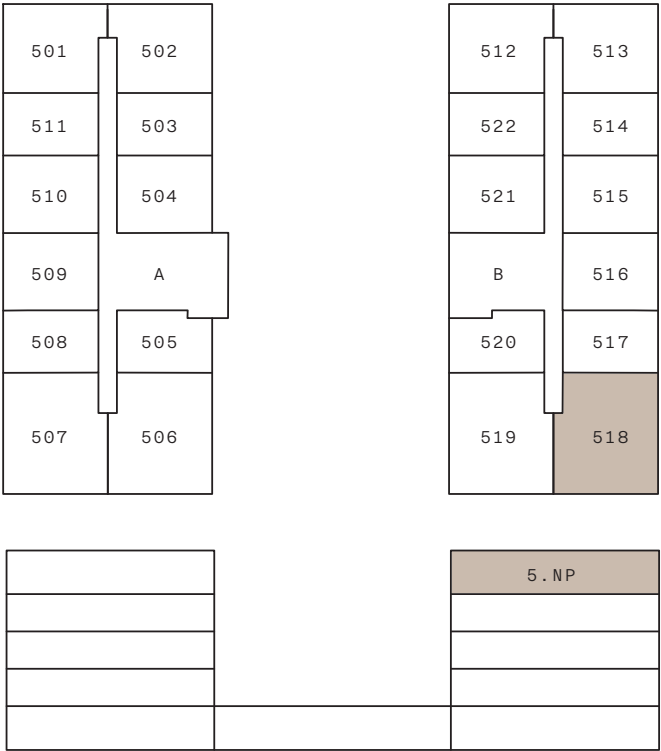

Tabulka místností

01 Chodba	6,9 m²
02 Šatna	2,2 m²
03 WC	1,5 m²
04 Koupelna	5,4 m²
05 Ložnice	14 m²
06 Pokoj	9,6 m²
07 Obývací pokoj +kk	25,8 m²
OBYTNÁ PLOCHA	65,4 m²
PLOCHA BYTU	68,8 m²
08 Balkon	10,5 m²
PLOCHA CELKEM	79,3 m²