



Byt B-520

S 150
5.NP - Z
1+kk
31,5 m²

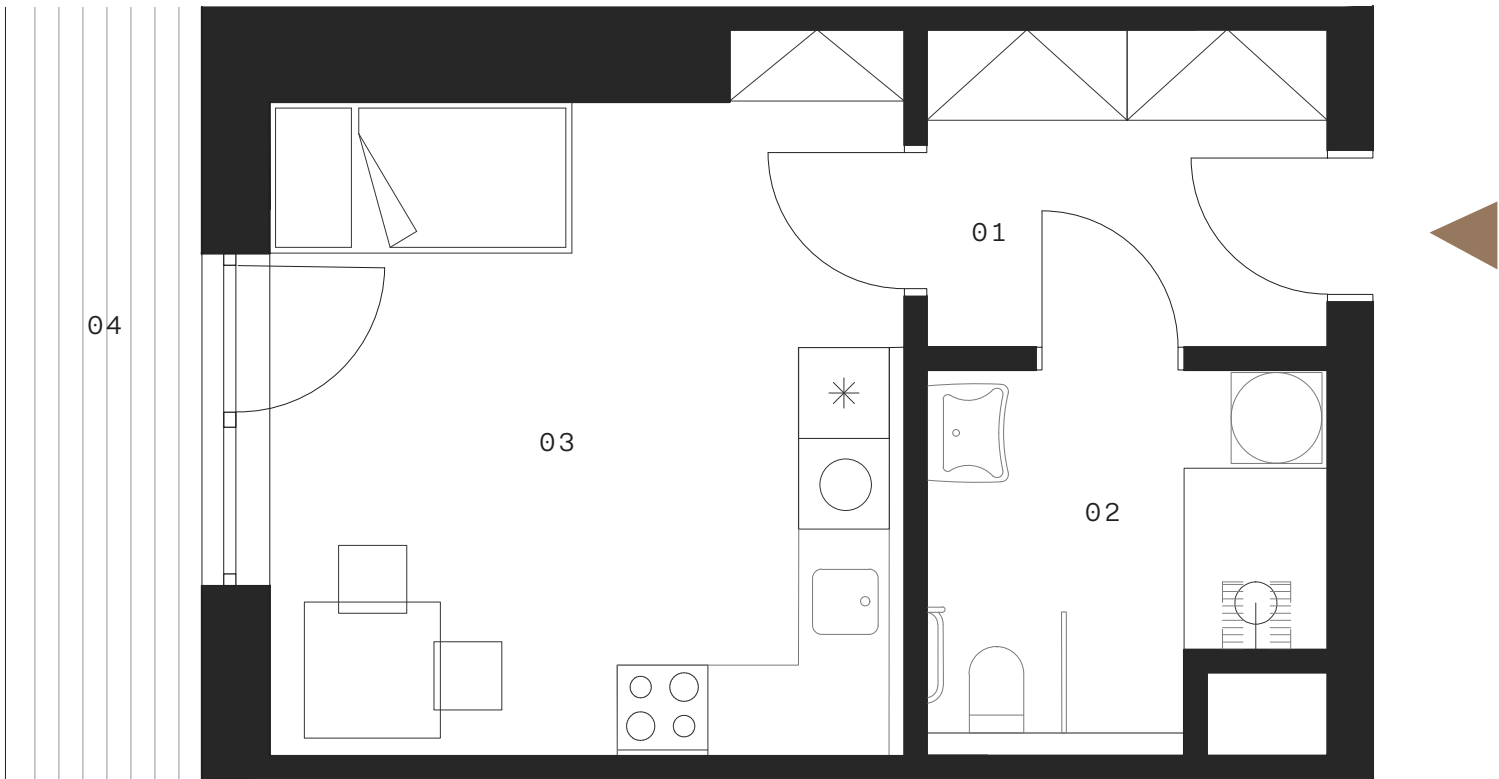


Umístění v projektu

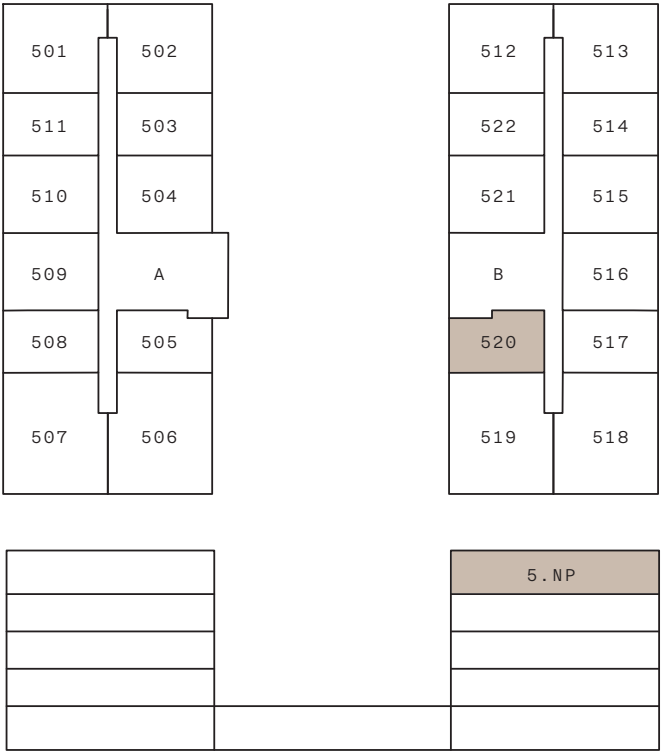

Tabulka místností

01 Chodba	5,6 m²
02 Koupelna	6,1 m²
03 Obytná místnost	18,7 m²
OBYTNÁ PLOCHA	30,4 m²
PLOCHA BYTU	31,5 m²
04 Balkon	6,2 m²
PLOCHA CELKEM	37,7 m²

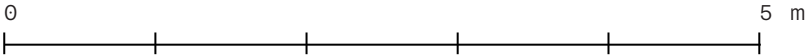

Podlahová plocha je vypočtena v souladu s nařízením vlády č. 366/2013 Sb. Plochy jednotlivých místností jsou pouze orientační. Vyobrazené zařízení v plánech bytů (nábytek, kuch. linka, el. spotřebiče atd.) není součástí dodávky. Rozsah dodávky je specifikován ve standardu. Investor si vyhrazuje právo na drobné úpravy.