



Jednotka A-505

S 150
5.NP - V
1+kk
36,5 m²

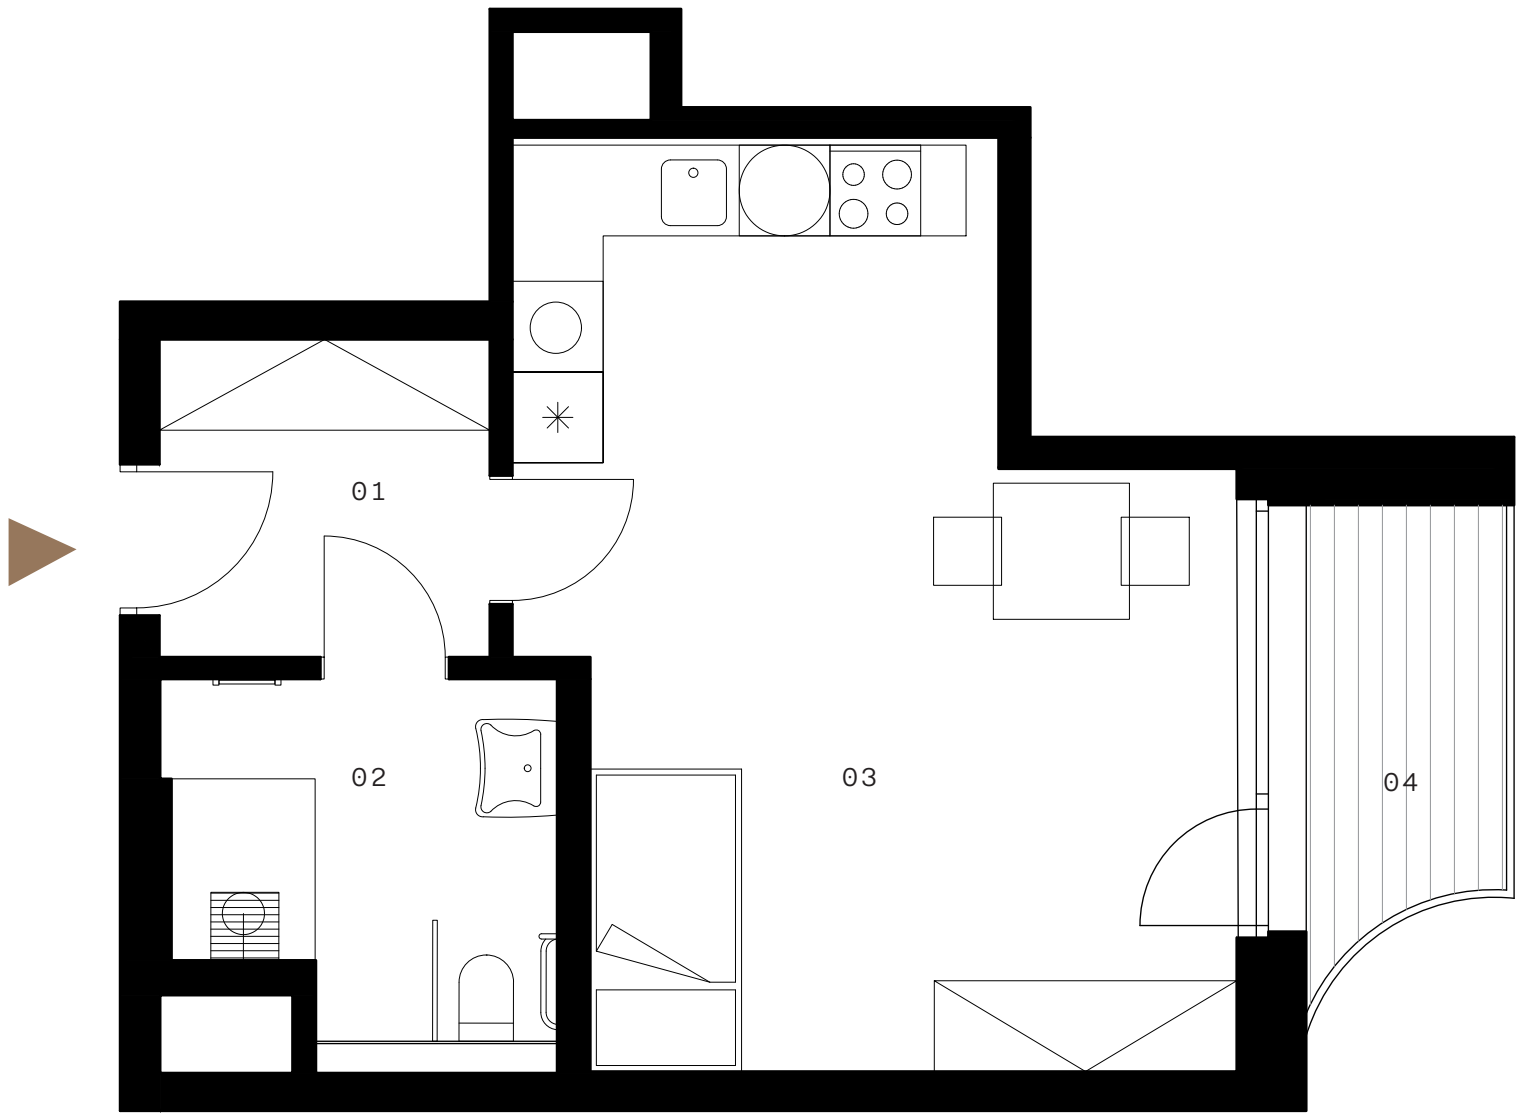

Umístění v projektu

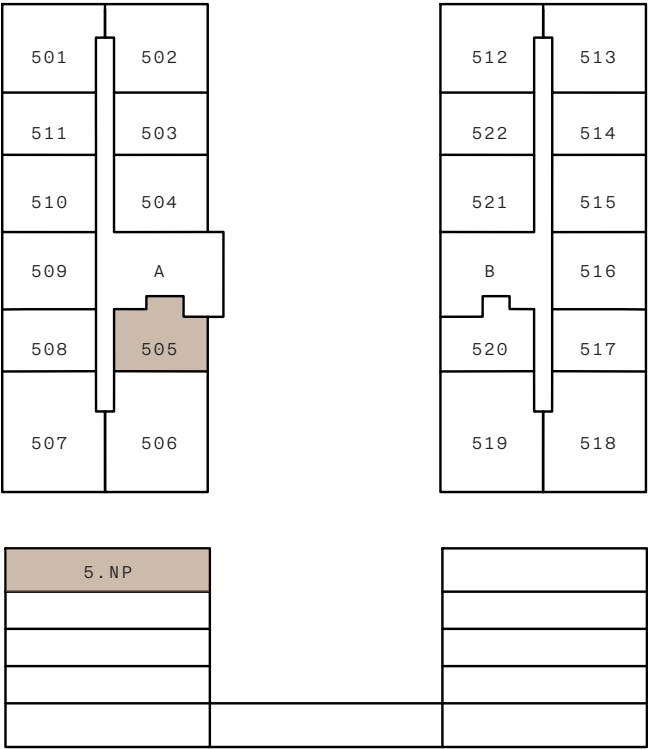

Tabulka místností

01 Chodba	4,6 m²
02 Koupelna	5,6 m²
03 Obytná místnost	24,7 m²
OBYTNÁ PLOCHA	34,9 m²
PLOCHA JEDNOTKY	36,5 m²
04 Balkon	3,7 m²
PLOCHA CELKEM	40,2 m²