



Jednotka B-420

S 150
4.NP - Z
1+kk
33,4 m²

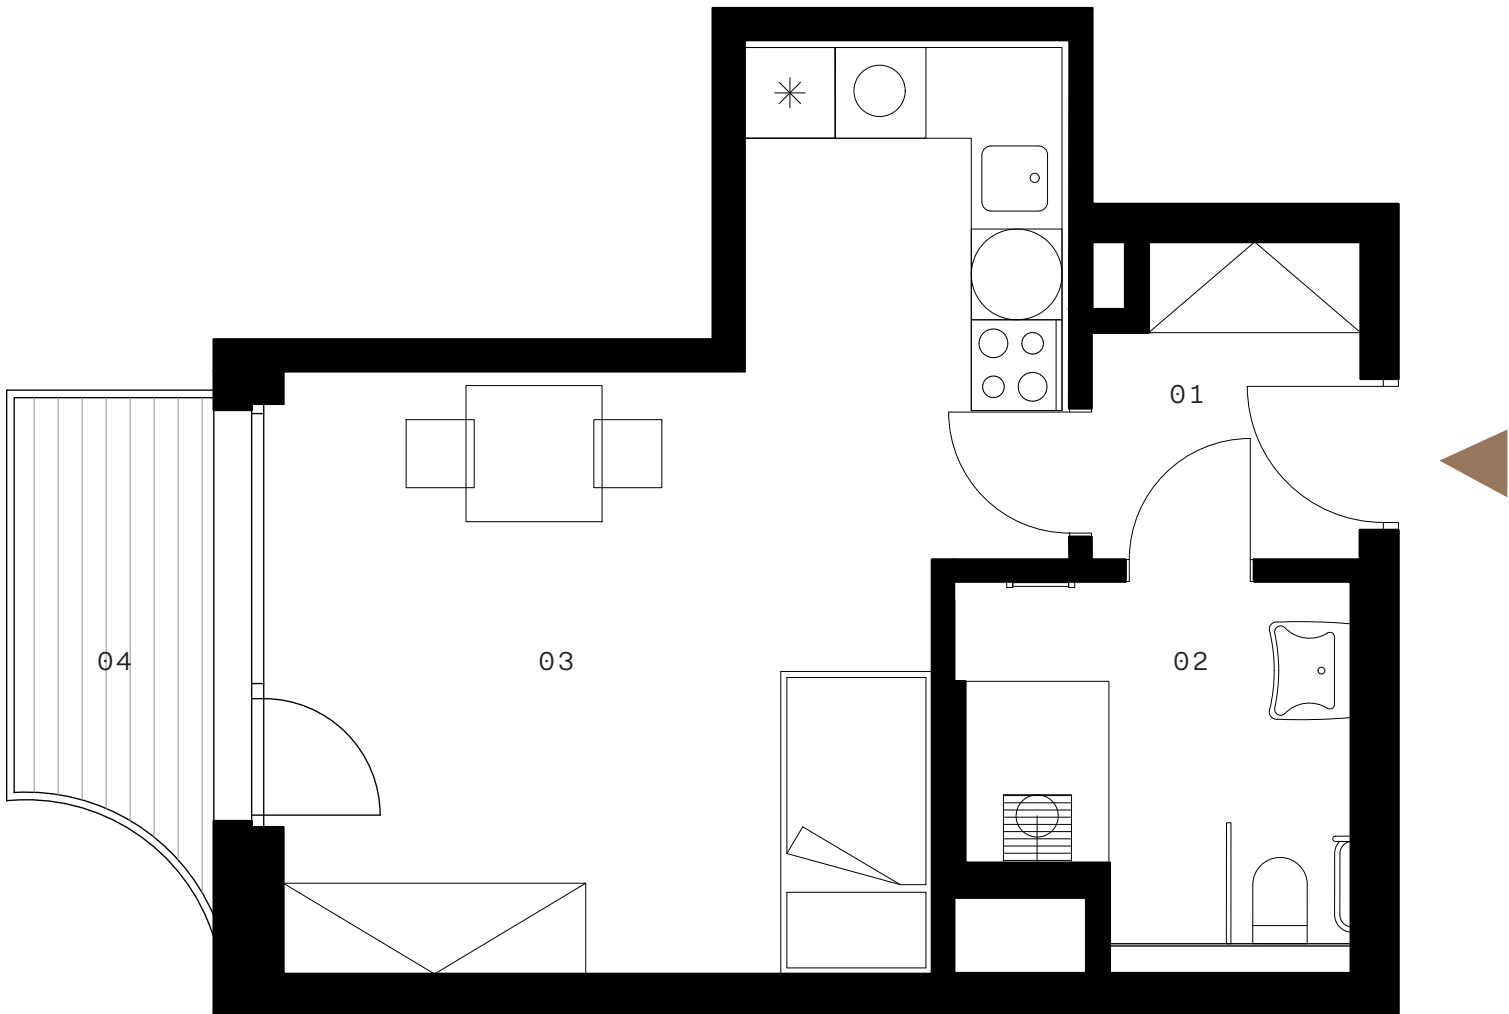

Umístění v projektu

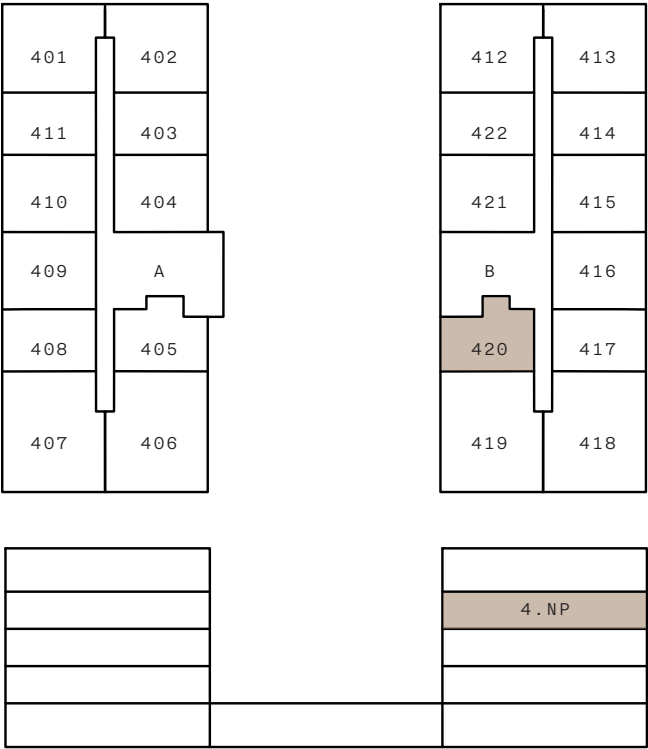

Tabulka místností

01 Chodba	3,5 m²
02 Koupelna	5,6 m²
03 Obytná místnost	22,9 m²
OBYTNÁ PLOCHA	32,0 m²
PLOCHA JEDNOTKY	33,4 m²
04 Balkon	3,7 m²
PLOCHA CELKEM	37,1 m²