



Byt A-505

S 150  
5.NP - V  
1+kk  
32,2 m²

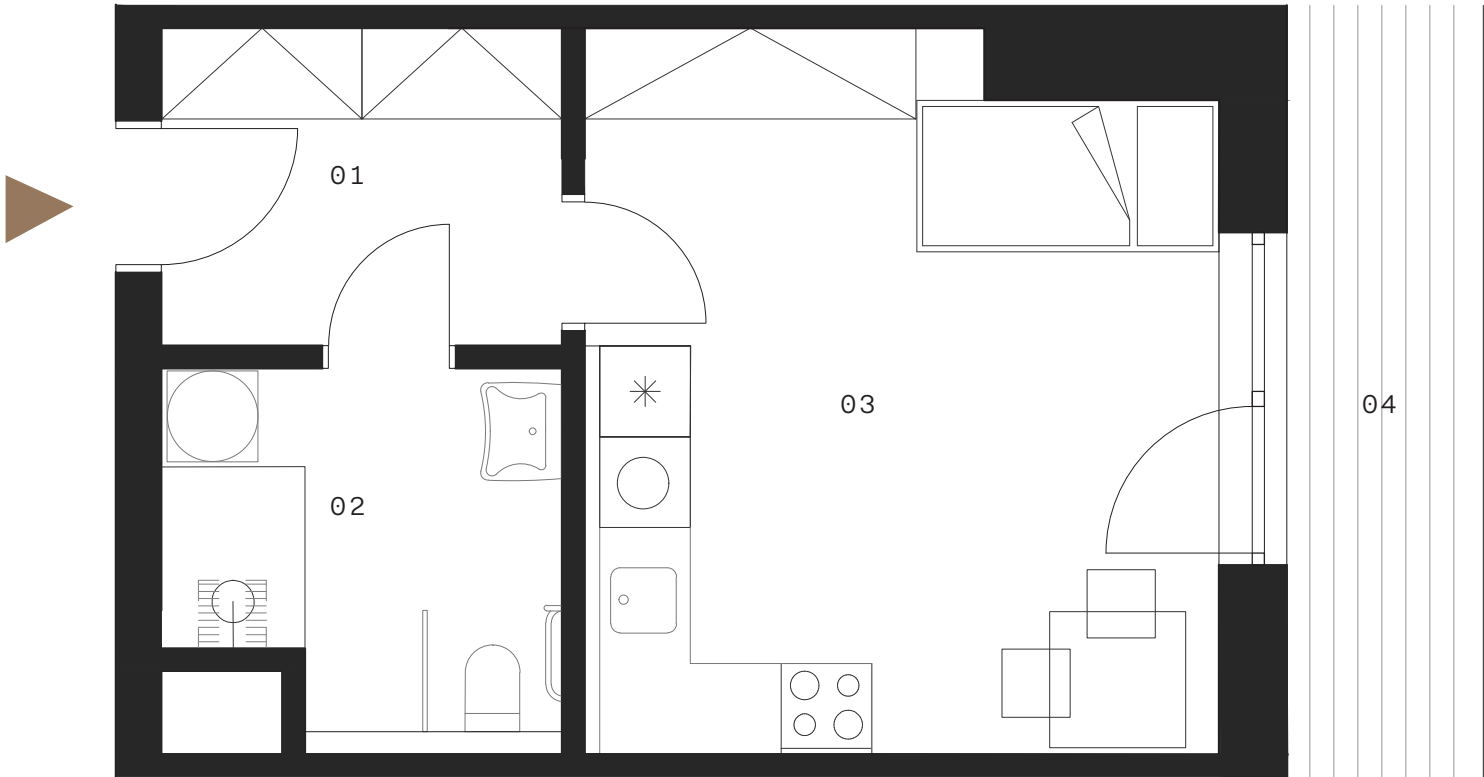

Umístění v projektu

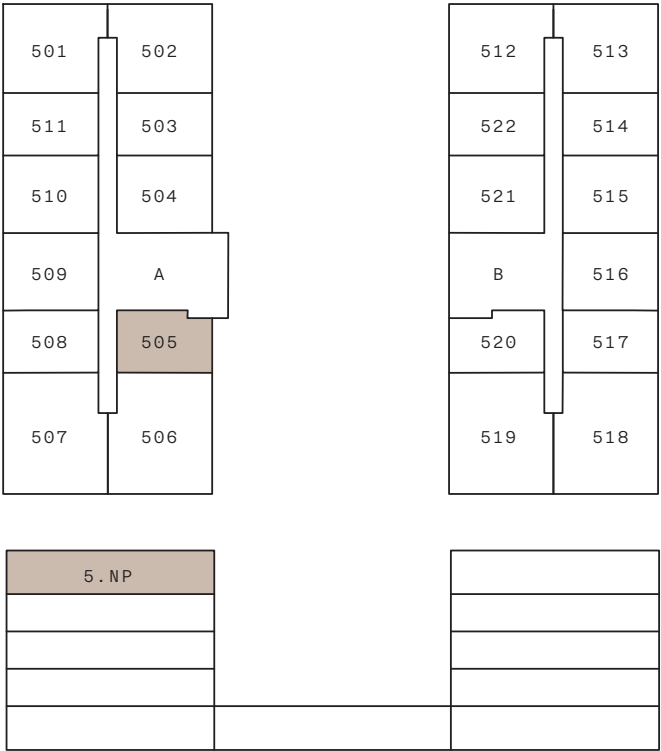

Tabulka místností

|                      |                |
|----------------------|----------------|
| 01 Chodba            | 5,6 m²         |
| 02 Koupelna          | 6,1 m²         |
| 03 Obytná místnost   | 19,4 m²        |
| <b>OBYTNÁ PLOCHA</b> | <b>31,1 m²</b> |
| <b>PLOCHA BYTU</b>   | <b>32,2 m²</b> |
| 04 Balkon            | 5 m²           |
| <b>PLOCHA CELKEM</b> | <b>37,2 m²</b> |