



Jednotka B-217

S 120  
2.NP - V  
1+kk  
32,9 m²

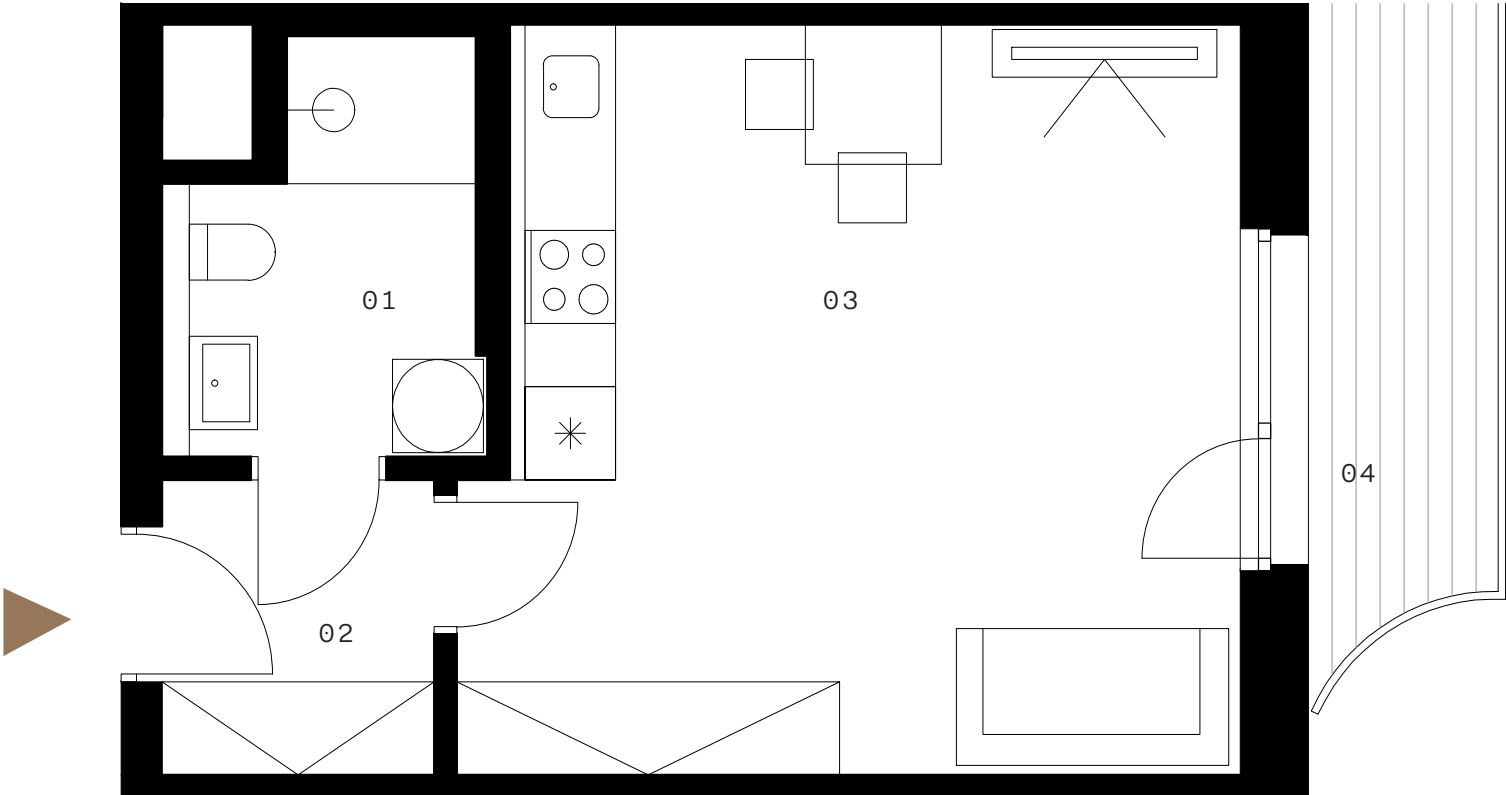

Umístění v projektu

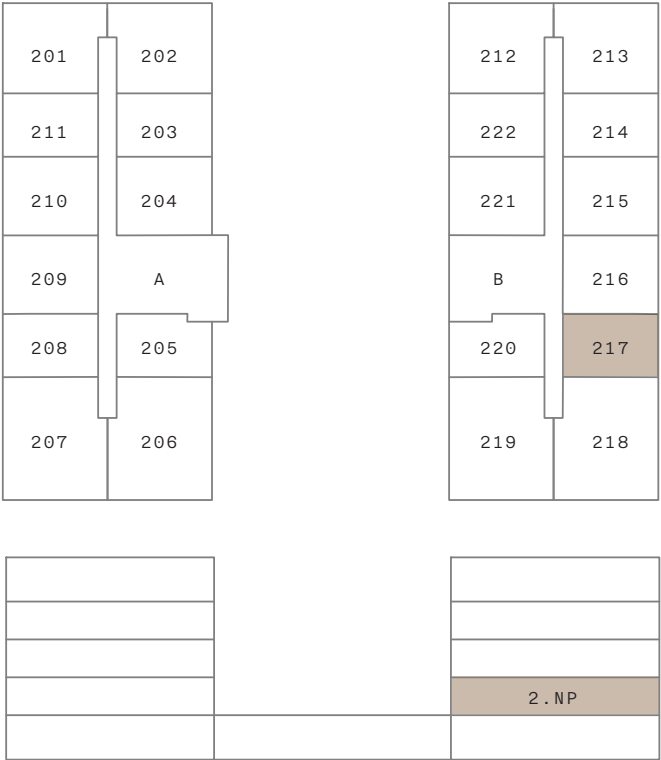

Tabulka místností

|                        |                |
|------------------------|----------------|
| 01 Chodba              | 3,3 m²         |
| 02 Koupelna            | 5,1 m²         |
| 03 Obytná místnost     | 23,5 m²        |
| <b>OBYTNÁ PLOCHA</b>   | <b>31,9 m²</b> |
| <b>PLOCHA JEDNOTKY</b> | <b>32,9 m²</b> |
| 04 Balkon              | 5 m²           |
| <b>PLOCHA CELKEM</b>   | <b>37,9 m²</b> |